


Doc. 41 Département de la Haute-Savoie. Commune d'Abondance. Cloître de l'ancienne abbaye par G. Balleyguier, s.d. [1er quart 20e siècle]. Repr. Inv. J.M. Refflé 95 74 0156 P
 Coupe transversale. Galerie sud.
 (M.H.)

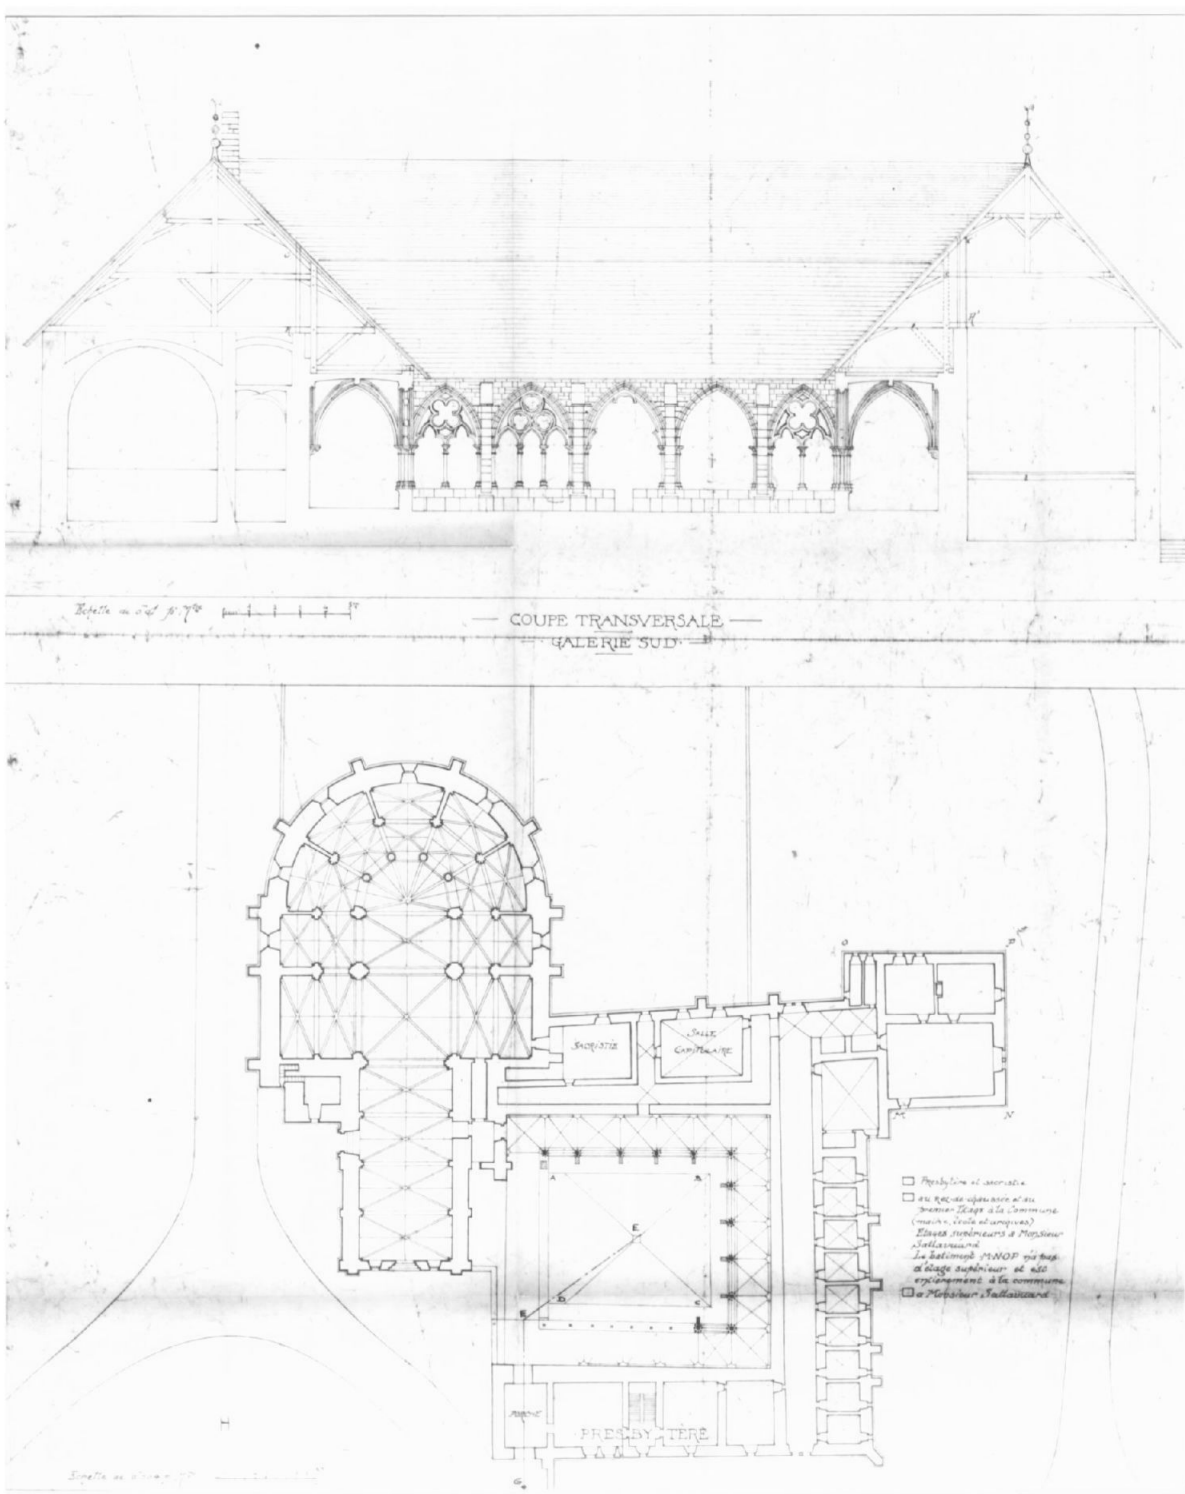

Doc. 12 Département de la Haute-Savoie. Commune d'Abondance. Cloître de l'ancienne abbaye par G. Balleyguier, s.d. [1er quart 20e siècle]. Galerie est. 1ère et 2ème travée. Claires voies. Galerie sud 1ère et 2ème travée. Claires voies. Contreforts pour remplacer... démolie. Coupe sur l'axe... travée. M.H.

Repr. Inv. J.M. Refflé
 95 74 0157 P

